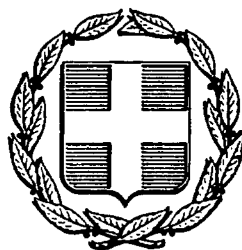


ΕΦΗΜΕΡΙΣ ΤΗΣ ΚΥΒΕΡΝΗΣΕΩΣ
ΤΗΣ ΕΛΛΗΝΙΚΗΣ ΔΗΜΟΚΡΑΤΙΑΣ

ΑΘΗΝΑ 15 ΔΕΚΕΜΒΡΙΟΥ 1986	ΤΕΥΧΟΣ ΤΕΤΑΡΤΟ	ΑΡΙΘΜΟΣ ΦΥΛΛΟΥ 1194

ΠΕΡΙΕΧΟΜΕΝΑ

ΑΠΑΛΛΟΤΡΙΩΣΕΙΣ

ΑΠΟΦΑΣΕΙΣ

ΠΟΛΕΟΔΟΜΙΑ

ΑΠΟΦΑΣΕΙΣ

ΑΠΑΛΛΟΤΡΙΩΣΕΙΣ

ΑΠΟΦΑΣΕΙΣ

Αριθ. Π. 7239/2086 (1)

Αναγκαστική απαλλοτρίωση έκτασης για την ανέγερση διδακτηρίου του 1ου Νηπιαγωγείου Πεύχης.

ΟΙ ΥΠΟΥΡΓΟΙ ΟΙΚΟΝΟΜΙΚΩΝ ΚΑΙ ΕΘΝΙΚΗΣ ΠΑΙΔΕΙΑΣ ΚΑΙ ΘΡΗΣΚΕΥΜΑΤΩΝ

Εχοντας υπόψη:

1. Τις διατάξεις του Ν. Δ/τος 797/1971 «περί αναγκαστικών απαλλοτριώσεων» σε συνδυασμό με τις διατάξεις του Β. Δ/τος 139/1971 «περί της αρμοδιότητος των Νομαρχών προς κήρυξιν αναγκαστικών τινων απαλλοτριώσεων».

2. Τις διατάξεις του άρθρου 17 του Α.Ν. 627/1968 «περί Οργανισμού Σχολικών Κτιρίων» σε συνδυασμό με τις διατάξεις του Ν. 513/1976.

3. Το από 3.6.1986 απόσπασμα πρακτικού από τη συνεδρίαση με αριθ. 1544 του Διοικητικού Συμβουλίου του Οργανισμού Σχολικών Κτιρίων.

4. Το από 17.2.1986 πρακτικό καταλληλότητας της απαλλοτριούμενης έκτασης, που καταρτίστηκε από την κατά Νόμο Επιτροπή, αποφασίζουμε:

Κηρύσσουμε την αναγκαστική απαλλοτρίωση για λόγους δημόσιας ωφέλειας και ειδικότερα για την ανέγερση διδακτηρίου του 1ου Νηπιαγωγείου Πεύχης, έκτασης εμβαδού 1319$μ^2$ που βρίσκεται στην οδό Δαγκλή του Δήμου Πεύχης και φαίνεται με στοιχεία (Α- Β- Γ- Δ- Α) και με κλίμακα 1:200 στο από Ιανουαρίου 1986 αριθ. 690 κτηματολογικό διάγραμμα – πίνακα, του μηχανικού Δορ. Κλαπάκη που έχει θεωρηθεί από τον τοπογράφο μηχανικό του Ο.Σ.Κ. Γεώργιο Μορφόπουλο.

Στην έκταση που απαλλοτριώνεται προβάλλουν δικαιώματα κυριότητας οι:

Νικόλαος Τσιμπλιαρίδης, Παναγιώτης Παπαγιαννόπουλος κ.λ.π.

Η απαλλοτρίωση κηρύσσεται υπέρ και με δαπάνη του Οργανισμού Σχολικών Κτιρίων.

Η απόφαση αυτή να δημοσιευθεί στην Εφημερίδα της Κυβερνήσεως.

Αθήνα, 10 Νοεμβρίου 1986

ΟΙ ΥΠΟΥΡΓΟΙ

ΟΙΚΟΝΟΜΙΚΩΝ	ΕΘΝ. ΠΑΙΔΕΙΑΣ & ΘΡΗΣ/ΤΩΝ
Δ. ΤΣΟΒΟΛΑΣ	**ΑΝΤΩΝΗΣ ΤΡΙΤΣΗΣ**

Αριθ. Π7274/2142 (2)

Αναγκαστική απαλλοτρίωση έκτασης για την ανέγερση διδακτηρίου του 4ου Νηπιαγωγείου Περάματος Αττικής.

ΟΙ ΥΠΟΥΡΓΟΙ ΟΙΚΟΝΟΜΙΚΩΝ ΚΑΙ ΕΘΝΙΚΗΣ ΠΑΙΔΕΙΑΣ ΚΑΙ ΘΡΗΣΚΕΥΜΑΤΩΝ

Έχοντας υπόψη:

1. Τις διατάξεις του Ν. Δ/τος 797/1971 «περί αναγκαστικών απαλλοτριώσεων» σε συνδυασμό με τις διατάξεις του Β. Δ/τος 139/1971 «περί της αρμοδιότητος των Νομαρχών προς κήρυξιν αναγκαστικών τινων απαλλοτριώσεων».

2. Τις διατάξεις του άρθρου 17 του Α.Ν. 627/1968 «περί Οργανισμού Σχολικών Κτιρίων» σε συνδυασμό με τις διατάξεις του Ν. 513/1976.

3. Το από 3.6.1986 απόσπασμα πρακτικού από τη συνεδρίαση με αριθ. 1544 του Διοικητικού Συμβουλίου του Οργανισμού Σχολικών Κτιρίων.

4. Το από 9.4.86 πρακτικό καταλληλότητας της απαλλοτριούμενης έκτασης, που καταρτίστηκε από την κατά Νόμο Επιτροπή, αποφασίζουμε:

Κηρύσσουμε την αναγκαστική απαλλοτρίωση για λόγους δημόσιας ωφέλειας και ειδικότερα για την ανέγερση διδακτηρίου του 4ου Νηπιαγωγείου Περάματος, έκτασης συνολικού εμβαδού 612,20 μ^2 που βρίσκεται στην περιοχή του Δήμου Περάματος Αττικής και στη συμβολή των οδών Λουκιανού και Μενίππου και εικονίζεται με κλίμακα 1:200 και με τα στοιχεία Α- Β- Γ- Δ- Ε- Ζ- Η - Θ- Α στα συνταχθέντα τον Ιούνιο 1986 και με αριθμό 689 κτηματολογικό διάγραμμα — πίνακα του Δημήτρη Παπαγεωργίου, το οποίο έχει θεωρήσει για τη Διεύθυνση Γηπέδων του Οργανισμού Σχολικών Κτιρίων ο Τοπογράφος Μηχανικός Γεώργιος Μορφόπουλος.

Στην έκταση που απαλλοτριώνεται προβάλλουν δικαιώματα κυριότητας οι:

1) Κυριακόπουλος Κων/νος του Θεοδώρου 2) Μπούγιας Αντώνιος του Δημητρίου κ.λ.π.

Η απαλλοτρίωση κηρύσσεται υπέρ και με δαπάνη του Οργανισμού Σχολικών Κτιρίων.

Η απόφαση αυτή να δημοσιευθεί στην Εφημερίδα της Κυβερνήσεως.

Αθήνα, 10 Νοεμβρίου 1986

ΟΙ ΥΠΟΥΡΓΟΙ

ΟΙΚΟΝΟΜΙΚΩΝ — ΕΘΝ. ΠΑΙΔΕΙΑΣ & ΘΡΗΣ/ΤΩΝ

Δ. ΤΣΟΒΟΛΑΣ — ΑΝΤΩΝΗΣ ΤΡΙΤΣΗΣ

Αριθ. Π. 7235/2083 (3)

Αναγκαστική απαλλοτρίωση έκτασης για την ανέγερση διδακτηρίου του 2ου Νηπιαγωγείου Αγίων Αναργύρων.

ΟΙ ΥΠΟΥΡΓΟΙ ΟΙΚΟΝΟΜΙΚΩΝ ΚΑΙ ΕΘΝΙΚΗΣ ΠΑΙΔΕΙΑΣ ΚΑΙ ΘΡΗΣΚΕΥΜΑΤΩΝ

Έχοντας υπόψη:

1. Τις διατάξεις του Ν. Δ/τος 797/1971 «περί αναγκαστικών απαλλοτριώσεων» σε συνδυασμό με τις διατάξεις του Β. Δ/τος 139/1971 «περί της αρμοδιότητος των Νομαρχών προς κήρυξιν αναγκαστικών τινων απαλλοτριώσεων».

2. Τις διατάξεις του άρθρου 17 του Α.Ν. 627/1968 «περί Οργανισμού Σχολικών Κτιρίων» σε συνδυασμό με τις διατάξεις του Ν. 513/1976.

3. Το από 20.5.86 απόσπασμα πρακτικού από τη συνεδρίαση με αριθμό 1542/86 του Διοικητικού Συμβουλίου του Οργανισμού Σχολικών Κτιρίων.

4. Το από 3.2.84 πρακτικό καταλληλότητας της απαλλοτριούμενης έκτασης, που καταρτίστηκε από την κατά Νόμο Επιτροπή, αποφασίζουμε:

Κηρύσσουμε την αναγκαστική απαλλοτρίωση για λόγους δημόσιας ωφέλειας και ειδικότερα για την ανέγερση διδακτηρίου του 2ου Νηπιαγωγείου Αγίων Αναργύρων έκτασης συνολικού εμβαδού 1390,40 μ^2 που βρίσκεται στην περιοχή του Δήμου Αγίων Αναργύρων μεταξύ των οδών Ευριπίδου, Μ. Αλεξάνδρου και Γ. Παπανδρέου και εικονίζεται με κλίμακα 1:200 και με τα στοιχεία Α- Β- Γ- Δ- Α στα συνταχθέντα το Μαΐο 1986 κτηματολογικό διάγραμμα- πίνακα του Πολιτικού Μηχανικού Κων/νου Μούσιου, το οποίο έχει θεωρήσει για τη Δ/νση Γηπέδων του Οργανισμού Σχολικών Κτιρίων ο Τοπογράφος Μηχανικός Γεώργιος Μορφόπουλος.

Στην έκταση που απαλλοτριώνεται προβάλλει δικαιώματα κυριότητας ο Γεώργιος Δέγκλερης.

Η απαλλοτρίωση κηρύσσεται υπέρ και με δαπάνη του Οργανισμού Σχολικών Κτιρίων.

Η απόφαση αυτή να δημοσιευθεί στην Εφημερίδα της Κυβερνήσεως.

Αθήνα, 10 Νοεμβρίου 1986

ΟΙ ΥΠΟΥΡΓΟΙ

ΟΙΚΟΝΟΜΙΚΩΝ — ΕΘΝ. ΠΑΙΔΕΙΑΣ & ΘΡΗΣ/ΤΩΝ

Δ. ΤΣΟΒΟΛΑΣ — ΑΝΤΩΝΗΣ ΤΡΙΤΣΗΣ

Αριθ. Π. 7237/2084 (4)

Αναγκαστική απαλλοτρίωση έκτασης για την ανέγερση διδακτηρίου του 7ου Δημοτικού Σχολείου Παλαιού Φαλήρου.

ΟΙ ΥΠΟΥΡΓΟΙ ΟΙΚΟΝΟΜΙΚΩΝ ΚΑΙ ΕΘΝΙΚΗΣ ΠΑΙΔΕΙΑΣ ΚΑΙ ΘΡΗΣΚΕΥΜΑΤΩΝ

Έχοντας υπόψη:

1. Τις διατάξεις του Ν. Δ/τος 797/1971 «περί αναγκαστικών απαλλοτριώσεων» σε συνδυασμό με τις διατάξεις του Β. Δ/τος 139/1971 «περί της αρμοδιότητος των Νομαρχών προς κήρυξιν αναγκαστικών τινων απαλλοτριώσεων».

2. Τις διατάξεις του άρθρου 17 του Α.Ν. 627/1968 «περί Οργανισμού Σχολικών Κτιρίων» σε συνδυασμό με τις διατάξεις του Ν. 513/1976.

3. Το από 1.4.86 απόσπασμα πρακτικού από τη συνεδρίαση με αριθμό 1537/83 του Διοικητικού Συμβουλίου του Οργανισμού Σχολικών Κτιρίων.

4. Το από 21.11.85 πρακτικό καταλληλότητας της απαλλοτριούμενης έκτασης, που καταρτίστηκε από την κατά Νόμο Επιτροπή, αποφασίζουμε:

Κηρύσσουμε την αναγκαστική απαλλοτρίωση για λόγους δημόσιας ωφέλειας και ειδικότερα για την ανέγερση διδακτηρίου του 7ου Δημοτικού Σχολείου Παλαιού Φαλήρου, έκτασης συνολικού εμβαδού 5405 μ^2 που βρίσκεται στην περιοχή του Δήμου Παλαιού Φαλήρου μεταξύ των οδών Μουσαίου Μέλωνος Εθελοντών και Αιγίνης και εικονίζεται με κλίμακα 1:200 και με τα στοιχεία Α- Β- Γ- Δ- Ε- Ζ- Η-Θ- Α στα συνταχθέντα το Μαΐο 1980 αριθ. 281 κτηματολογικό διάγραμμαπίνακα των μηχανικών Δήμητρας Κοκολιού και Γ. Τζινιέρη τα οποία έχει θεωρήσει για τη Διεύθυνση Γηπέδων του Οργανισμού Σχολικών Κτιρίων ο Γεώργιος Μορφόπουλος.

Στην έκταση που απαλλοτριώνεται προβάλλουν δικαιώματα κυριότητας οι:

Γκιώνης Αναστάσιος του Ηλία και Μαμάη Δήμητρα.

Η απαλλοτρίωση κηρύσσεται υπέρ και με δαπάνη του Οργανισμού Σχολικών Κτιρίων.

Η απόφαση αυτή να δημοσιευθεί στην Εφημερίδα της Κυβερνήσεως.

Αθήνα, 10 Νοεμβρίου 1986

ΟΙ ΥΠΟΥΡΓΟΙ

ΟΙΚΟΝΟΜΙΚΩΝ — ΕΘΝ. ΠΑΙΔΕΙΑΣ & ΘΡΗΣ/ΤΩΝ

Δ. ΤΣΟΒΟΛΑΣ — ΑΝΤΩΝΗΣ ΤΡΙΤΣΗΣ

Αριθ. Π7207/874 (5)

Αναγκαστική απαλλοτρίωση ακινήτου στη Θάσο για αρχαιολογικούς σκοπούς.

ΟΙ ΥΠΟΥΡΓΟΙ ΟΙΚΟΝΟΜΙΚΩΝ ΚΑΙ ΠΟΛΙΤΙΣΜΟΥ

Έχοντας υπόψη:

1. Τις διατάξεις του Ν. Δ/τος 797/1971 «περί αναγκαστικών απαλλοτριώσεων» σε συνδυασμό με τις διατάξεις του Β. Δ/τος 139/1971 «περί της αρμοδιότητος των Νομαρχών προς κήρυξιν αναγκαστικών τινων απαλλοτριώσεων».

2. Τις διατάξεις του άρθρου 1 του Νόμου ΒΡΞΖ/1893 «περί αναγκαστικής απαλλοτριώσεως ακινήτων προς συντήρησιν ή ανεύρεσιν αρχαιοτήτων».

3. Το από 15.2.1972 απόσπασμα πρακτικού από τη συνεδρίαση του Αρχαιολογικού Συμβουλίου με αριθμ. 7/15.2.1972, αποφασίζουμε:

Κηρύσσουμε την αναγκαστική απαλλοτρίωση, για λόγους δημόσιας ωφέλειας και ειδικότερα για την προστασία, συντήρηση και ανάδειξη των ανευρεθέντων αρχαιοτήτων και των κτιρίων από του 6ου αιώνα μέχρι των υστέρων ρωμαϊκών χρόνων, καθώς και για τη συνέχιση των ανασκαφικών εργασιών στην περιοχή, ακινήτου συνολικού εμβαδού 820,90 μ^2, που βρίσκεται στη Θάσο και φαίνεται με κλίμακα 1:100 και με τα στοιχεία Α- Β- Γ- Δ- Ε- Α στο κτηματολογικό διάγραμμα και στον πάνω σ' αυτό κτηματολογικό πίνακα που συντάχθηκαν από το Μ. Γιαννουλάκη και θεωρήθηκαν

στις 2.7.1986 από το Διευθυντή Αποτυπώσεων και Συντηρήσεως Κτιρίων του ΤΑΠΑ Μ. Μαυραΐδη.

Στην έκταση που απαλλοτριώνεται προβάλλει δικαιώματα κυριότητας η Αργυρώ Γιαννοπούλου.

Η απαλλοτρίωση κηρύσσεται υπέρ του Δημοσίου και με δαπάνη του Ταμείου Αρχαιολογικών Πόρων και Απαλλοτριώσεων.

Η απόφαση αυτή να δημοσιευθεί στην Εφημερίδα της Κυβερνήσεως.

Αθήνα, 10 Νοεμβρίου 1986

ΟΙ ΥΠΟΥΡΓΟΙ

ΟΙΚΟΝΟΜΙΚΩΝ — ΠΟΛΙΤΙΣΜΟΥ

Δ. ΤΣΟΒΟΛΑΣ — ΑΜ.-Μ. (ΜΕΛΙΝΑ) ΜΕΡΚΟΥΡΗ

Αριθ. Π. 7208/2092 (6)

Αναγκαστική απαλλοτρίωση έκτασης στο χώρο γύρω από το Ιερό της Αθηνάς Προναίας στους Δελφούς, για αρχαιολογικούς σκοπούς.

ΟΙ ΥΠΟΥΡΓΟΙ ΟΙΚΟΝΟΜΙΚΩΝ ΚΑΙ ΠΟΛΙΤΙΣΜΟΥ

Έχοντας υπόψη:

1. Τις διατάξεις του Ν. Δ/τος 797/1971 «περί αναγκαστικών απαλλοτριώσεων» σε συνδυασμό με τις διατάξεις του Β. Δ/τος 139/1971 «περί της αρμοδιότητος των Νομαρχών προς κήρυξιν αναγκαστικών τινων απαλλοτριώσεων».

2. Τις διατάξεις του άρθρου 1 του Νόμου ΒΡΞΖ/1893 «περί αναγκαστικής απαλλοτριώσεως ακινήτων προς συντήρησιν ή ανεύρεσιν αρχαιοτήτων».

3. Το από 27.3.85 απόσπασμα πρακτικού από τη συνεδρίαση του Αρχαιολογικού Συμβουλίου με αριθ. 8/26.2.85, αποφασίζουμε:

Κηρύσσουμε την αναγκαστική απαλλοτρίωση, για λόγους δημόσιας ωφέλειας και ειδικότερα για λόγους προστασίας, συντήρησης και ανάδειξης του αρχαιολογικού χώρου της Προναίας Αθηνάς, έκτασης εμβαδού 20.598 $μ^2$, που βρίσκεται στην περιοχή των Δελφών Νομού Φωκίδας και απεικονίζεται με αριθμούς ιδιοκτησιών 2, 3, 4, 5, 6, 7, 8, 9, 10, 11, 12, 13, 14, 15, 16, 16α, 17, 18, 19, 19α, 20, 20α, 21, 22, 23, 24, 25, 26, 27, 28, 29, 30, 31, 32, 33, 34, 35, και 36 στο με κλίμακα 1:500 και Α/Α 1381 από 11.5.81 κτηματολογικό διάγραμμα και στον αντίστοιχο με Α/Α 1382 από 12.5.81 κτηματολογικό πίνακα, τα οποία έχει συντάξει ο Β. Ξαφίτσας και έχει θεωρήσει στις 13.11.85 ο Διευθυντής Αποτυπώσεων και Συντηρήσεως Κτιρίων του ΤΑΠ Μ. Γιαννουλάκης.

Στην έκταση που απαλλοτριώνεται προβάλλουν δικαιώματα κυριότητας οι:

α) Σακελλαρίου Χρυσούλα χήρα Ιωάννη, β) Παπαζή Διαμάντω συζ. Γεωργίου κλπ.

Η απαλλοτρίωση κηρύσσεται υπέρ του Δημοσίου και με δαπάνη του Ταμείου Αρχαιολογικών Πόρων και Απαλλοτριώσεων.

Η απόφαση αυτή να δημοσιευθεί στην Εφημερίδα της Κυβερνήσεως.

Αθήνα, 10 Νοεμβρίου 1986

ΟΙ ΥΠΟΥΡΓΟΙ

ΟΙΚΟΝΟΜΙΚΩΝ — ΠΟΛΙΤΙΣΜΟΥ

Δ. ΤΣΟΒΟΛΑΣ — ΑΜ.-Μ. (ΜΕΛΙΝΑ) ΜΕΡΚΟΥΡΗ

Αριθ. Α. 14438/2143 (7)

Αναγκαστική απαλλοτρίωση στην περιοχή του Νομού Ηρακλείου για την ολοκλήρωση της κατασκευής του έργου «Άρδευση Πεδιάδας Μοιρών Μεσσαράς Κρήτης» (Κατασκευή της κεντρικής αποχετευτικής τάφρου- Διευθέτηση Γριάς Σαΐτας από τη συμβολή της με το Γεροπόταμο έως το δρόμο του αναδασμού προς το Πετροκεφάλι).

ΟΙ ΥΠΟΥΡΓΟΙ ΟΙΚΟΝΟΜΙΚΩΝ ΚΑΙ ΓΕΩΡΓΙΑΣ

Έχοντας υπόψη:

1. Τις διατάξεις του Ν. Δ/τος 797/1971 «περί αναγκαστικών απαλλοτριώσεων», σε συνδυασμό με τις διατάξεις του Β. Δ/τος 139/1971 «περί της αρμοδιότητος των Νομαρχών προς κήρυξιν αναγκαστικών τινων απαλλοτριώσεων».

2. Τις διατάξεις του άρθρου 33 του Ν. Δ/τος 3881/1958 «περί έργων εγγείων βελτιώσεων».

3. Την απόφαση του Πρωθυπουργού και του Υπουργού Γεωργίας 344172/7.5.1986 (ΦΕΚ 318/9.5.1986 τ. Β') σχετικά με ανάθεση αρμοδιοτήτων στους Υφυπουργούς Γεωργίας Δημ. Πιτσιώρη και Αχ. Κολιούση, αποφασίζουμε:

Κηρύσσουμε την αναγκαστική απαλλοτρίωση για λόγους δημόσιας ωφέλειας και ειδικότερα για την ολοκλήρωση της κατασκευής του έργου «Άρδευση πεδιάδας Μοιρών Μεσσαράς Κρήτης», τμήμα κατασκευής της κεντρικής αποχετευτικής τάφρου - Διευθέτηση Γριάς Σαΐτας- από τη συμβολή της με το Γεροπόταμο έως το δρόμο του αναδασμού προς το Πετροκεφάλι (Χ.Θ.0+000 έως 0+141 του Γεροπόταμου και Χ.Θ. 0+000 έως 3+200 της Γριάς Σαΐτας), έκτασης συνολικού εμβαδού 38.150 $μ^2$ που βρίσκεται στο νομό Ηρακλείου και εικονίζεται με κλίμακα 1:1000 στο από Ιουνίου 1986 και με αριθμό Τ7 κτηματολογικό διάγραμμα και στον αντίστοιχο κτηματολογικό πίνακα του τεχνικού Γραφείου Μελετών Αθ. Δανίκα και Συνεργατών, τα οποία έχουν θεωρηθεί από τον Προϊστάμενο του τμήματος Τεχνικών Μελετών Κατασκευών της VII Περιφερειακής Δ/νσης Εγγείων Βελτιώσεων του Υπουργείου Γεωργίας Πολιτικό Μηχανικό Γεώργιο Χατζάκη στις 18 Ιουνίου 1986.

Στην έκταση που απαλλοτριώνεται προβάλλουν δικαιώματα κυριότητας οι: 1) Σκορδαλάκης Λεωνίδας, 2) Σκορδαλάκης Σπύρος, 3) Σπυριδάκης Μανώλης κ.λ.π.

Η απαλλοτρίωση κηρύσσεται υπέρ του Δημοσίου και με δαπάνη του, που θα αντιμετωπισθεί από τις πιστώσεις της Σ.Α.Ε. 081/1 και ειδικότερα του έργου με Κ.Α. 8581604 «Αρδευτικό Γ' Ζώνης Μεσσαράς Κρήτης».

Η απόφαση αυτή να δημοσιευθεί στην Εφημερίδα της Κυβερνήσεως.

Αθήνα, 10 Νοεμβρίου 1986

ΟΙ ΥΠΟΥΡΓΟΙ

ΟΙΚΟΝΟΜΙΚΩΝ — ΥΦΥΠΟΥΡΓΟΣ ΓΕΩΡΓΙΑΣ

Δ. ΤΣΟΒΟΛΑΣ — ΔΗΜ. ΠΙΤΣΙΩΡΗΣ

Αριθ. Α. 14436/2153 (8)

Αναγκαστική απαλλοτρίωση ακινήτων για τη διάνοιξη της οδού «παράκαμψης πόλεως Μαρκοπούλου - Ωρωπού».

ΟΙ ΥΠΟΥΡΓΟΙ ΟΙΚΟΝΟΜΙΚΩΝ ΚΑΙ ΠΕΡΙΒΑΛΛΟΝΤΟΣ, ΧΩΡΟΤΑΞΙΑΣ ΚΑΙ ΔΗΜ. ΕΡΓΩΝ

Έχοντας υπόψη:

1. Τις διατάξεις του Ν. Δ/τος 797/1971 «περί αναγκαστικών απαλλοτριώσεων», σε συνδυασμό με τις διατάξεις του Β. Δ/τος 139/1971 «περί της αρμοδιότητος των Νομαρχών προς κήρυξιν αναγκαστικών τινων απαλλοτριώσεων».

2. Τις διατάξεις του άρθρου 23 του από 25 Νοεμβρίου 1929 Διατάγματος «περί κωδικοποιήσεως των περί κατασκευής και συντηρήσεως οδών κειμένων διατάξεων».

3. Τις διατάξεις του άρθρου 1 του Ν. 653/1977 «περί υποχρεώσεως των παροδίων ιδιοκτητών δια την διάνοιξιν Εθνικών οδών κλπ», όπως συμπληρώθηκαν με τις παρ. 9 και 10 του άρθρου 62 του Ν. 947/1979 και την παρ. 4 του άρθρου 9 του Ν. 960/1979, για την εκτέλεση των οποίων εκδόθηκε το Π.Δ. 929/1979, αποφασίζουμε:

Κηρύσσουμε την αναγκαστική απαλλοτρίωση, για λόγους δημόσιας ωφέλειας και ειδικότερα για τη διάνοιξη της οδού «παράκαμψης πόλεως Μαρκοπούλου - Ωρωπού» συμπληρωματική έκταση εμβαδού 10.212 $μ^2$, που βρίσκεται στην περιοχή Νομού Αττικής και απεικονίζεται στο με κλίμακα 1:500 από Αυγούστου 1986 κτηματολογικό διάγραμμα και στον αντίστοιχο κτηματολογικό πίνακα, τα οποία έχει συντάξει το τμήμα τοπογραφήσεως Δ7 της Γενικής Γραμματείας Δημοσίων Έργων του Υπουργείου Περιβάλλοντος, Χωροταξίας και Δημοσίων Έργων και έχει θεωρήσει στις 18.9.86 ο Προϊστάμενος Δ7 Τοπογράφος μηχανικός Κωνσταντίνος Δεσύπρης.

Στην έκταση που απαλλοτριώνεται προβάλλουν δικαιώματα κυριότητας οι: 1) Κράτσας Πέτρος του Κων/νου, 2) Αποστολάκου Δήμητρα του Γεωργίου κ.λ.π.

Η απαλλοτρίωση κηρύσσεται υπέρ του Δημοσίου και με δαπάνη:

α) του Δημοσίου που θα αντιμετωπισθεί από τις πιστώσεις για έργα Δημοσίων Επενδύσεων αρμοδιότητας Υπουργείου Περιβάλλοντος, Χωροταξίας και Δημοσίων Έργων και β) των παρόδιων ιδιοκτητών που ωφελούνται, με τις προϋποθέσεις του νόμου.

Η απόφαση αυτή να δημοσιευθεί στην Εφημερίδα της Κυβερνήσεως.

Αθήνα, 10 Νοεμβρίου 1986

ΟΙ ΥΠΟΥΡΓΟΙ

ΟΙΚΟΝΟΜΙΚΩΝ — ΠΕΡΙΒ/ΝΤΟΣ, ΧΩΡ/ΞΙΑΣ & ΔΗΜ. ΕΡΓΩΝ

Δ. ΤΣΟΒΟΛΑΣ — Ε. ΚΟΥΛΟΥΜΠΗΣ

Αριθ. Π. 6946/2021 (9)

Αναγκαστική απαλλοτρίωση ακινήτων για την κατασκευή της παραλλαγής της Νέας Εθνικής Οδού Κολυμπάρι - Καστέλλι στο Νομό Χανίων.

ΟΙ ΥΠΟΥΡΓΟΙ ΟΙΚΟΝΟΜΙΚΩΝ ΚΑΙ ΠΕΡΙΒΑΛΛΟΝΤΟΣ, ΧΩΡΟΤΑΞΙΑΣ ΚΑΙ ΔΗΜ. ΕΡΓΩΝ

Έχοντας υπόψη:

1. Τις διατάξεις του Ν. Δ/τος 797/1971 «περί αναγκαστικών απαλλοτριώσεων», σε συνδυασμό με τις διατάξεις του Β. Δ/τος

139/1971 «περί της αρμοδιότητος των Νομαρχών προς κήρυξιν αναγκαστικών τινων απαλλοτριώσεων».

2. Τις διατάξεις του άρθρου 23 του από 25 Νοεμβρίου 1929 Διατάγματος «περί κωδικοποιήσεως των περί κατασκευής και συντηρήσεως οδών κειμένων διατάξεων».

3. Τις διατάξεις του άρθρου 1 του Ν. 653/1977 «περί υποχρεώσεως των παροδίων ιδιοκτητών δια την διάνοιξιν Εθνικών οδών κλπ», όπως συμπληρώθηκαν με τις παρ. 9 και 10 του άρθρου 62 του Ν. 947/1979 και την παρ. 4 του άρθρου 9 του Ν. 960/1979, για την εκτέλεση των οποίων εκδόθηκε το Π.Δ. 929/1979, αποφασίζουμε:

Κηρύσσουμε την αναγκαστική απαλλοτρίωση, για λόγους δημόσιας ωφέλειας και ειδικότερα για την κατασκευή της παραλλαγής της Νέας Εθνικής Οδού Κολυμπάρι - Καστέλλι (τμήμα χ.θ. 5+100 έως χ.θ. 6+100) έκτασης συνολικού εμβαδού 50.434 μ² που βρίσκεται στην περιοχή της καταργημένης σήραγγας Σ4 στο Νομό Χανίων και εικονίζεται με κλίμακα 1:1000 στο από 5 Ιουνίου 1986 και με αριθμό σχεδίου Κ.Τ. 02 (φύλλο 2) κτηματολογικό διάγραμμα και στον επ' αυτού κτηματολογικό πίνακα των «ΜΕΘΟΔΟΣ Τ.Ε.Π.Ε» και «ΟΜΙΛΟΣ ΤΕΧΝΙΚΩΝ ΜΕΛΕΤΩΝ ΤΕΠΕ» τα οποία έχει θεωρήσει ο Προϊστάμενος της Διεύθυνσης ΒΜ1 του Υπουργείου Περιβάλλοντος, Χωροταξίας και Δημοσίων Έργων Πολιτικός μηχανικός Αντώνης Καβαλλιέρος.

Στην έκταση που απαλλοτριώνεται προβάλλουν δικαιώματα κυριότητας οι:

1) Κακαβελάκης Γεώργιος του Σταύρου, 2) Κακαβελάκης Πολυχρόνης του Γεωργίου κλπ.

Η απαλλοτρίωση κηρύσσεται υπέρ και με δαπάνη του Δημοσίου που θα αντιμετωπιστεί από τις πιστώσεις για έργα Δημοσίων Επενδύσεων αρμοδιότητας Υπουργείου Περιβάλλοντος, Χωροταξίας και Δημοσίων Έργων (ΣΑΕ 071/86 αριθ. έργου 8371.014).

Η απόφαση αυτή να δημοσιευθεί στην Εφημερίδα της Κυβερνήσεως.

Αθήνα, 10 Νοεμβρίου 1986

ΟΙ ΥΠΟΥΡΓΟΙ

ΟΙΚΟΝΟΜΙΚΩΝ
Δ. ΤΣΟΒΟΛΑΣ

ΠΕΡΙΒ/ΝΤΟΣ, ΧΩΡ/ΞΙΑΣ & ΔΗΜ. ΕΡΓΩΝ
ΕΥΑΓΓ. ΚΟΥΛΟΥΜΠΗΣ

Αριθ. Π 7194/2071 (10)

Αναγκαστική απαλλοτρίωση ακινήτων για την κατασκευή: α) της παραλλαγής από χ.θ. 0+000 μέχρι 0+786,53 και β) του κόμβου Βασιλικού του 4ου τμήματος της Ε.Ο. Πατρών - Διασταύρωση προς Ίσωμα.

ΟΙ ΥΠΟΥΡΓΟΙ ΟΙΚΟΝΟΜΙΚΩΝ ΚΑΙ ΠΕΡΙΒΑΛΛΟΝΤΟΣ, ΧΩΡΟΤΑΞΙΑΣ ΚΑΙ ΔΗΜ. ΕΡΓΩΝ

Έχοντας υπόψη:

1. Τις διατάξεις του Ν. Δ/τος 797/1971 «περί αναγκαστικών απαλλοτριώσεων», σε συνδυασμό με τις διατάξεις του Β. Δ/τος 139/1971 «περί της αρμοδιότητος των Νομαρχών προς κήρυξιν αναγκαστικών τινων απαλλοτριώσεων».

2. Τις διατάξεις του άρθρου 23 του από 25 Νοεμβρίου 1929 Διατάγματος «περί κωδικοποιήσεως των περί κατασκευής και συντηρήσεως οδών κειμένων διατάξεων».

3. Τις διατάξεις του άρθρου 1 του Ν. 653/1977 «περί υποχρεώσεως των παροδίων ιδιοκτητών δια την διάνοιξιν Εθνικών οδών κλπ», όπως συμπληρώθηκαν με τις παρ. 9 και 10 του άρθρου 62 του Ν. 947/1979 και την παρ. 4 του άρθρου 9 του Ν. 960/1979, για την εκτέλεση των οποίων εκδόθηκε το Π.Δ. 929/1979, αποφασίζουμε:

Κηρύσσουμε την αναγκαστική απαλλοτρίωση για λόγους δημόσιας ωφέλειας και ειδικότερα για την κατασκευή : α) της παραλλαγής από χ.θ. 0+000 μέχρι 0.786,53 και β) του κόμβου Βασιλικού του 4ου τμήματος της Ε.Ο. Πατρών- Διασταύρωσης προς Ίσωμα, έκτασης εμβαδού 33.769,90 μ² που φαίνεται στα από Απριλίου 1986 κτηματολογικά διαγράμματα και τους αντίστοιχους κτηματολογικούς πίνακες των Γραφείων Μελετών Σ. Σταθόπουλος-Κ. Φάρρος ΔΟΜΗ ΟΕ-Κ. Τσάλας, τα οποία έχουν θεωρηθεί από το Διευθυντή της ΒΜ1 **Δ/νσης του Υπουργείου Περιβάλλοντος, Χωροταξίας και Δημ. Έργων Αντώνη** Ι. Καβαλλιέρο στις 11.7.1986.

Στην έκταση που απαλλοτριώνεται προβάλλουν δικαιώματα κυριότητας οι:

1) Ιωάννης Ν. Γρηγορόπουλος. 2) Ανδρέας Β. Γρηγορόπουλος.

Η απαλλοτρίωση κηρύσσεται υπέρ του Δημοσίου και με δαπάνη: α) του Δημοσίου που θα αντιμετωπιστεί από τις πιστώσεις για έργα Δημοσίων Επενδύσεων αρμοδιότητας Υπουργείου Δημοσίων Έργων (ΣΑΕ 071/1986 αριθ. έργου 8371.031) και β) των παρόδιων ιδιοκτητών που ωφελούνται, με τις προϋποθέσεις του νόμου.

Η απόφαση αυτή να δημοσιευθεί στην Εφημερίδα **της Κυβερνήσεως**

Αθήνα, 10 Νοεμβρίου 1986

ΟΙ ΥΠΟΥΡΓΟΙ

ΟΙΚΟΝΟΜΙΚΩΝ
Δ. ΤΣΟΒΟΛΑΣ

ΠΕΡΙΒ/ΝΤΟΣ, ΧΩΡ/ΞΙΑΣ & ΔΗΜ. ΕΡΓΩΝ
ΕΥΑΓΓ. ΚΟΥΛΟΥΜΠΗΣ

Αριθ. 9691 (11)

Αναγκαστική απαλλοτρίωση 500,00 μ², 3 ελαιοδένδρων και 25,00 μ.μ. μανδρότοιχο για την κατασκευή της δεξαμενής άρδευσης Κοινότητας Σταμνά Ν. Αιτ/νίας.

Ο ΝΟΜΑΡΧΗΣ ΑΙΤΩΛΙΑΣ ΚΑΙ ΑΚΑΡΝΑΝΙΑΣ

Έχοντας υπόψη:

1) Τις διατάξεις του Ν.Δ. 797/71 άρθρο 1 παρ. 3 «περί αναγκαστικών απαλλοτριώσεων».

2) Τις διατάξεις του άρθρου 33 του Ν.Δ. 3881/58 «περί έργων Εγγείων Βελτιώσεων».

3) Το Ν.Δ. 139/71 «περί αρμοδιότητας των Νομαρχών **προς** κήρυξη αναγκαστικών απαλλοτριώσεων», αποφασίζουμε·

1) Κηρύσσουμε αναγκαστικώς απαλλοτριωτέα για Δημόσια **ωφέλεια** έκταση 500,00 μ², 3 ελαιοδένδρων και 25,00 μ.μ. **μανδρότοιχο** για την κατασκευή της δεξαμενής άρδευσης της Κοινότητας **Σταμνάς** Αιτ/νίας, όπως αναφέρεται στο από 12.9.1986 Κτηματολογικό διάγραμμα υπό κλίμακα 1:200 και στον επ' αυτού κτηματολογικό Πίνακα που συνέταξε η Αικ. Καζόλα της 1ης ΔΕΚΕ Πατρών, κανονικά θεωρημένο την 12.9.1986 από το Δ/ντή της 1ης ΔΕΚΕ Πατρών.

2) Για την πιο πάνω έκταση, αξιώνει δικαίωμα **κυριότητας** ο Μπούρος Νικόλαος του Δημητρίου.

3) Η απαλ/ση κηρύσσεται υπέρ και με δαπάνη του Δημοσίου και θα πληρωθεί η σχετική δαπάνη από την Πίστωση του έργου: 7972001 Δ.Ε.

Η απόφαση αυτή να δημοσιευθεί στην Εφημερίδα της Κυβερνήσεως.

Αγρίνιο, 6 Νοεμβρίου 1986

Ο Νομάρχης
ΒΑΓ. ΓΙΑΝΝΑΚΟΥΛΙΑΣ

Αριθ. 596 (12)

Αναγκαστική απαλλοτρίωση ακινήτων για την κατασκευή της οδού Ν. Μηχανιώνας - Επανωμής, Ν. Θεσσαλονίκης.

Ο ΝΟΜΑΡΧΗΣ ΘΕΣΣΑΛΟΝΙΚΗΣ

Έχοντας υπόψη:

1) Τις διατάξεις του Ν. Δ/τος 797/71 «περί αναγκαστικών απαλλοτριώσεων», σε συνδυασμό με τις διατάξεις του Β. Δ/τος 139/71 «περί της αρμοδιότητος των Νομαρχών προς κήρυξιν αναγκαστικών τινων απαλ/σεων».

2) Τις διατάξεις του άρθρου 23 του από 25 Νοεμβρίου 1929 Διατάγματος «περί κωδικοποιήσεως των περί κατασκευής και συντηρήσεως οδών κειμένων διατάξεων».

3) Τις διατάξεις του άρθρου 1 του Ν. 653/77 περί υποχρεώσεως των παροδίων ιδιοκτητών δια την διάνοιξιν Εθνικών οδών κ.λ.π. όπως συμπληρώθηκαν με τις παρ. 9 και 10 του άρθρου 62 του Ν. 947/79 και την παρ. 4 του άρθρου 9 του Ν. 960/79, για την εκτέλεση των οποίων εκδόθηκε το ΠΔ 929/79.

4) Η από 24.6.86 Τεχνική έκθεση και το έγγραφο 4302/24.6.86 της Δ/νσης Τεχνικών Υπηρεσιών, αποφασίζουμε:

Κηρύσσουμε την αναγκαστική απαλλοτρίωση για λόγους δημόσιας ωφέλειας και ειδικότερα για την κατασκευή της οδού Ν. Μηχανιώνας – Επανωμής, έκτασης συνολικής επιφάνειας 1055,60 τ.μ. που βρίσκεται στην περιοχή του Νομού Θεσ/νίκης και φαίνονται στο από 16.5.86 και με κλίμακα 1:500 κτηματολογικό διάγραμμα και τον αντίστοιχο κτηματολογικό πίνακα του Πολιτικού Μηχανικού Συμεών Παναγιωτίδη που εγκρίθηκαν στις 16.5.86 από τον Προϊστάμενο της Δ/νσης Τεχνικών Υπηρεσιών Θεσ/νίκης Κων/νο Ζάμπογλου.

Στην έκταση που απαλλοτριώνεται προβάλλουν δικαιώματα κυριότητας οι 1) Αραπάκης Βασίλειος 2) Μαχρίδης Θωμάς κ.λ.π.

Η απαλλοτρίωση κηρύσσεται υπέρ του Δημοσίου και με δαπάνη: α) του **Δημοσίου που θα αντιμετωπισθεί από τις πιστώσεις του Περιφερειακού**

Προγράμματος Δημοσίων Επενδύσεων 1986 (ΣΑΝΤ 8629) και 2) των παροδίων ιδιοκτητών που ωφελούνται με τις προϋποθέσεις του Νόμου.

Η απόφαση αυτή να δημοσιευθεί στην Εφημερίδα της Κυβερνήσεως.

Θεσσαλονίκη, 29 Οκτωβρίου 1986

Ο Νομάρχης
ΝΙΚΟΣ ΠΙΝΑΚΙΔΗΣ

Αριθ. 11441 (13)

Κήρυξη αναγκαστικής απαλλοτρίωσης υπέρ της ΕΤΒΑ ΑΕ για την κατασκευή των έργων υποδομής και τη λειτουργία Βιομηχανικής περιοχής Ξάνθης, στην Κοινότητα Ευμοίρου Ν. Ξάνθης.

Ο ΝΟΜΑΡΧΗΣ ΞΑΝΘΗΣ

Έχοντας υπόψη:

1) Τις διατάξεις του Ν.Δ. 797/71 «περί αναγκαστικών απαλλοτριώσεων» σε συνδυασμό με τις διατάξεις του Β.Δ. 139/71 «περί αρμοδιότητας Νομαρχών προς κήρυξη αναγκαστικών τινων απαλλοτριώσεων».

2) Τη με αριθ. Β. 745/645/19.5.1982 κοινή απόφαση των Υπουργών Οικονομικών, Βιομηχανίας και Ενέργειας (Φ.Ε.Κ. 296/21.6.82 τ. Δ') με την οποία κηρύχθηκε αναγκαστική απαλλοτρίωση υπέρ της ΕΤΒΑ ΑΕ, για λόγους δημόσιας ωφέλειας και ειδικότερα για την κατασκευή των έργων υποδομής και τη λειτουργία Βιομηχανικής περιοχής Ξάνθης, που αφορούν σε έκταση 187 στρεμμάτων που βρίσκεται στην κτηματική περιοχή της Κοινότητας Ευμοίρου Ξάνθης.

3) Τη με αριθ. πρωτ. 11055/30.10.86 αίτηση της ΕΤΒΑ ΑΕ, με την οποία ζητείται να κηρυχθεί συμπληρωματικά αναγκαστική απαλλοτρίωση για τέσσερα αγροτεμάχια που βρίσκονται μέσα στο χώρο των 187 στρεμμάτων της παραπάνω που σημειώνουμε αρχικής απαλλοτρίωσης και τα οποία αγροτεμάχια φαίνονται στον κτηματολογικό πίνακα, που γι' αυτήν συντάχθηκε με αριθ. 58, 67, 70, 204 αντίστοιχα εκτάσεως 750 μ², 2188 μ², 875 μ², 2750 μ², δηλαδή συνολικής εκτάσεως 6.563 μ² και στα οποία φέρονται ιδιοκτήτες αντίστοιχα οι Σταύρος Τσεβρένης, Λάζαρος Καλταπανίδης, Χατιτζέ Ραμαδάν του Ραμαδάν και Ιωάννης Γκεκτίδης, αποφασίζουμε:

Κηρύσσουμε αναγκαστική απαλλοτρίωση για λόγους δημόσιας ωφέλειας και ειδικότερα για την ολοκλήρωση των έργων υποδομής και τη λειτουργία βιομηχανικής περιοχής Ξάνθης στην κτηματική περιοχή Κοινότητας Ευμοίρου Ξάνθης, σύμφωνα με τις διατάξεις της παρ. 3 του άρθρ. 1 του Ν.Δ. 797/71 «περί αναγκαστικών απαλλοτριώσεων».

Η έκταση που απαλλοτριώνεται έχει συνολικό εμβαδό 6563 μ² και αναφέρεται σε τέσσερα αγροτεμάχια για τα οποία από παραδρομή ενώ βρίσκονται στην έκταση της συνολικής εκτάσεως των 187 στρεμμάτων που απαλλοτριώθηκαν με την κ.υ.α. Β 745/645/19.5.82 (Φ.Ε.Κ. 296/21 6.82 τ. Δ') των Υπουργών Οικονομικών, Βιομηχανίας και Ενέργειας δεν ολοκληρώθηκε γι' αυτά η απαλλοτρίωση και σημειώνονται στον κτηματολογικό πίνακα που γι' αυτήν την έκταση συντάχθηκε με αριθ. 58, 67, 70, 204 και στα οποία φέρονται ιδιοκτήτες οι Σταύρος Τσαβρένης, Λάζαρος Καλταπανίδης, Χατιτζέ Ραμαδάν του Ραμαδάν και Ιωάννης Γεκτίδης.

Η απαλλοτρίωση κηρύσσεται υπέρ της ΕΤΒΑ ΑΕ και με δαπάνες της, σύμφωνα με τις διατάξεις και προϋποθέσεις του Νόμου.

Η απόφαση αυτή να δημοσιευτεί στην Εφημερίδα της Κυβερνήσεως.

Ξάνθη, 10 Νοεμβρίου 1986

Ο Νομάρχης
ΑΝΑΣΤΑΣΙΟΣ ΜΠΕΡΕΤΑΣ

(14)

Αναγκαστική απαλλοτρίωση στο Ο.Τ. 140 μεταξύ των οδών Ράλλη -Μοργκεντάου-Λαοδικείας-Τσαλδάρη, στο Δήμο Νίκαιας Πειραιά.

Ο ΔΗΜΑΡΧΟΣ ΝΙΚΑΙΑΣ ΠΕΙΡΑΙΑ

Με τη με αριθ. 527/86 απόφαση του Δημοτικού Συμβουλίου Νικαίας αποφασίσθηκε η κήρυξη αναγκαστικής απαλλοτρίωσης οικοπέδου, ιδιοκτησίας κληρονόμων Μουτάφη, στο ΟΤ 140 και μεταξύ των οδών Ράλλη-Μοργκεντάου-Λαοδικείας-Τσαλδάρη, που βρίσκεται στο Δήμο Νικαίας, σύμφωνα με τις διατάξεις των άρθρ. 243 και 244 του ΠΔ 76/85 σε συνδυασμό με τις όμοιες του ΝΔ 797/71.

Η απαλλοτρίωση θα γίνει υπέρ του Δήμου Νικαίας, η αποζημίωση θα βαρύνει αυτόν και θα καταβληθεί σύμφωνα με τις διατάξεις του ΝΔ 797/71.

Η ανωτέρω αναγκαστική απαλλοτρίωση κρίνεται απαραίτητη γιατί συντρέχουν λόγοι δημόσιας ωφέλειας, αφού αποτελεί την κύρια είσοδο- έξοδο των κατοίκων στο εσωτερικό του ΟΤ και μέσω αυτού θα είναι δυνατόν να αποχετευθούν τα βρόχινα νερά.

Νίκαια, 18 Νοεμβρίου 1986

Η Αντιδήμαρχος
Β. ΝΙΚΟΛΑΪΔΟΥ

(15)

Αναγκαστική απαλλοτρίωση στο Ο.Τ. μεταξύ των οδών Γρίβα – Παρασκευοπούλου – Χρυσουπόλεως στο Δήμο Νίκαιας Πειραιά.

Ο ΔΗΜΑΡΧΟΣ ΝΙΚΑΙΑΣ ΠΕΙΡΑΙΑ

Με τη με αριθ. 588/86 απόφαση του Δημοτικού Συμβουλίου Νικαίας, αποφασίστηκε η κήρυξη αναγκαστικής απαλλοτρίωσης οικοπέδου ιδιοκτησίας Απ. και Κων. Μιχαλάκη στο Ο.Τ. μεταξύ των οδών Γρίβα-Παρασκευοπούλου-Χρυσουπόλεως ευρισκομένου στο Δήμο Νικαίας, σύμφωνα με τις διατάξεις των άρθρ. 243 και 244 του Π.Δ. 76/85 σε συνδυασμό με τις όμοιες του Ν.Δ. 797/71.

Η απαλλοτρίωση θα γίνει υπέρ του Δήμου Νικαίας, η αποζημίωση θα βαρύνει το Δήμο και θα καταβληθεί σύμφωνα με τις διατάξεις του Ν.Δ. 797/71.

Η ανωτέρω αναγκαστική απαλλοτρίωση κρίνεται απαραίτητη γιατί συντρέχουν λόγοι δημόσιας ωφέλειας, καθόσον με τη δημιουργία χώρου πρασίνου (όπως προβλέπεται με τις με αριθ. 451/84 και 314/85 αποφάσεις του Δημοτικού Σ/λίου Νικαίας και τη με αριθ. 429268/1672/86 ίδια του Νομάρχη Πειραιά) ωφελείται το σύνολο το κατοίκων της περιοχής αυτής του Δήμου, ο χώρος δε αυτός είναι κατάλληλος για το σκοπό αυτό.

Νίκαια, 18 Νοεμβρίου 1986

Η Αντιδήμαρχος
Β. ΝΙΚΟΛΑΪΔΟΥ

ΠΟΛΕΟΔΟΜΙΑ

ΑΠΟΦΑΣΕΙΣ

Αριθ. Οικ. 78122/4762 (16)

Χαρακτηρισμός ως διατηρητέου του κτιρίου που βρίσκεται στην οδό Κων. Παλαιολόγου αρ. 9 στην Πλατεία Βάθης της Αθήνας, φερόμενου ως ιδιοκτησία Δημητρίου Κακισόπουλου, Κωνσταντίνου Κακισόπουλου και Αγγελικής Μεσσάρη και καθορισμός ειδικών όρων και περιορισμών δόμησής του.

Ο ΥΠΟΥΡΓΟΣ
ΠΕΡΙΒΑΛΛΟΝΤΟΣ, ΧΩΡΟΤΑΞΙΑΣ ΚΑΙ ΔΗΜ. ΕΡΓΩΝ

Έχοντας υπόψη:

1. Τις διατάξεις του Ν. 1577/1985 (ΦΕΚ 210/Α) και ειδικότερα τα άρθρα 3 και 4 (παρ. 2).

2. Την υπ' αριθ. 75724/1151/30.12.1983 κοινή απόφαση των Υπουργών Προεδρίας Κυβερνήσεως και Χωροταξίας, Οικισμού και Περιβάλλοντος (ΦΕΚ 767/Β) και ειδικότερα το άρθρο 5, όπως τροποποιήθηκε με την υπ' αριθ. 28112/356/17.4.1985 όμοια απόφαση (ΦΕΚ 205/Β/85).

3. Την από 31.7.1986 αιτιολογική έκθεση και την από 20.10.86 εισήγηση της Δ/νσης Παραδοσιακών Οικισμών και Περιβάλλοντος (Γ7).

4. Την από 25.8.1986 απάντηση των Δημητρίου Κακισόπουλου, Κωνσταντίνου Κακισόπουλου και Αγγελικής Μεσσάρη, αποφασίζουμε:

1. Χαρακτηρίζεται ως διατηρητέο το κτίριο που βρίσκεται στην οδό Κων. Παλαιολόγου αρ. 9 στην περιοχή πλατείας Βάθης στην Αθήνα, φερόμενο ως ιδιοκτησία Δημητρίου Κακισόπουλου, Κωνσταντίνου Κακισόπουλου και Αγγελικής Μεσσάρη, όπως φαίνεται σημειωμένο με διαγράμμιση στο σχετικό πρωτότυπο τοπογραφικό διάγραμμα σε κλίμακα 1:1.000 που θεωρήθηκε από τον Προϊστάμενο της Δ/νσης Πολεοδομικών Εφαρμογών με την υπ' αριθ. 78122/1986 πράξη του και που συνοπτικό του αντίτυπο δημοσιεύεται με την παρούσα απόφαση γιατί αποτελεί αξιόλογο δείγμα παραδοσιακής αρχιτεκτονικής.

2. Στο χαρακτηριζόμενο ως διατηρητέο κτίριο απαγορεύεται κάθε αφαίρεση, αλλοίωση ή καταστροφή των επιμέρους αρχιτεκτονικών και διακοσμητικών στοιχείων του.

3. Επιτρέπεται η επισκευή, ο εκσυγχρονισμός των εγκαταστάσεων,η ενίσχυση στο φέροντα οργανισμό, η εσωτερική διαρρύθμιση, καθώς και επεμβάσεις για λόγους λειτουργικούς του διατηρητέου κτιρίου εφόσον δεν αλλοιώνεται ο αρχιτεκτονικός χαρακτήρας του.

4. Δεν επιτρέπεται η τοποθέτηση φωτεινών ή μη επιγραφών και διαφημίσεων στο κτίριο αυτό. Επιτρέπεται μόνο η τοποθέτηση επιγραφών περιορισμένων διαστάσεων που πληροφορούν για τη χρήση του κτιρίου.


5. Για οποιαδήποτε επέμβαση στο εξωτερικό και εσωτερικό του διατηρητέου κτιρίου καθώς και για την τοποθέτηση επιγραφών απαιτείται η έγκριση της Επιτροπής Πολεοδομικού και Αρχιτεκτονικού Ελέγχου (ΕΠΑΕ).

6. Η ισχύς της απόφασης αυτής αρχίζει από τη δημοσίευσή της στην Εφημερίδα της Κυβερνήσεως.

Η απόφαση αυτή να δημοσιευθεί στην Εφημερίδα της Κυβερνήσεως.

Αθήνα, 11 Νοεμβρίου 1986

Ο ΥΠΟΥΡΓΟΣ
ΕΥΑΓΓΕΛΟΣ ΚΟΥΛΟΥΜΠΗΣ

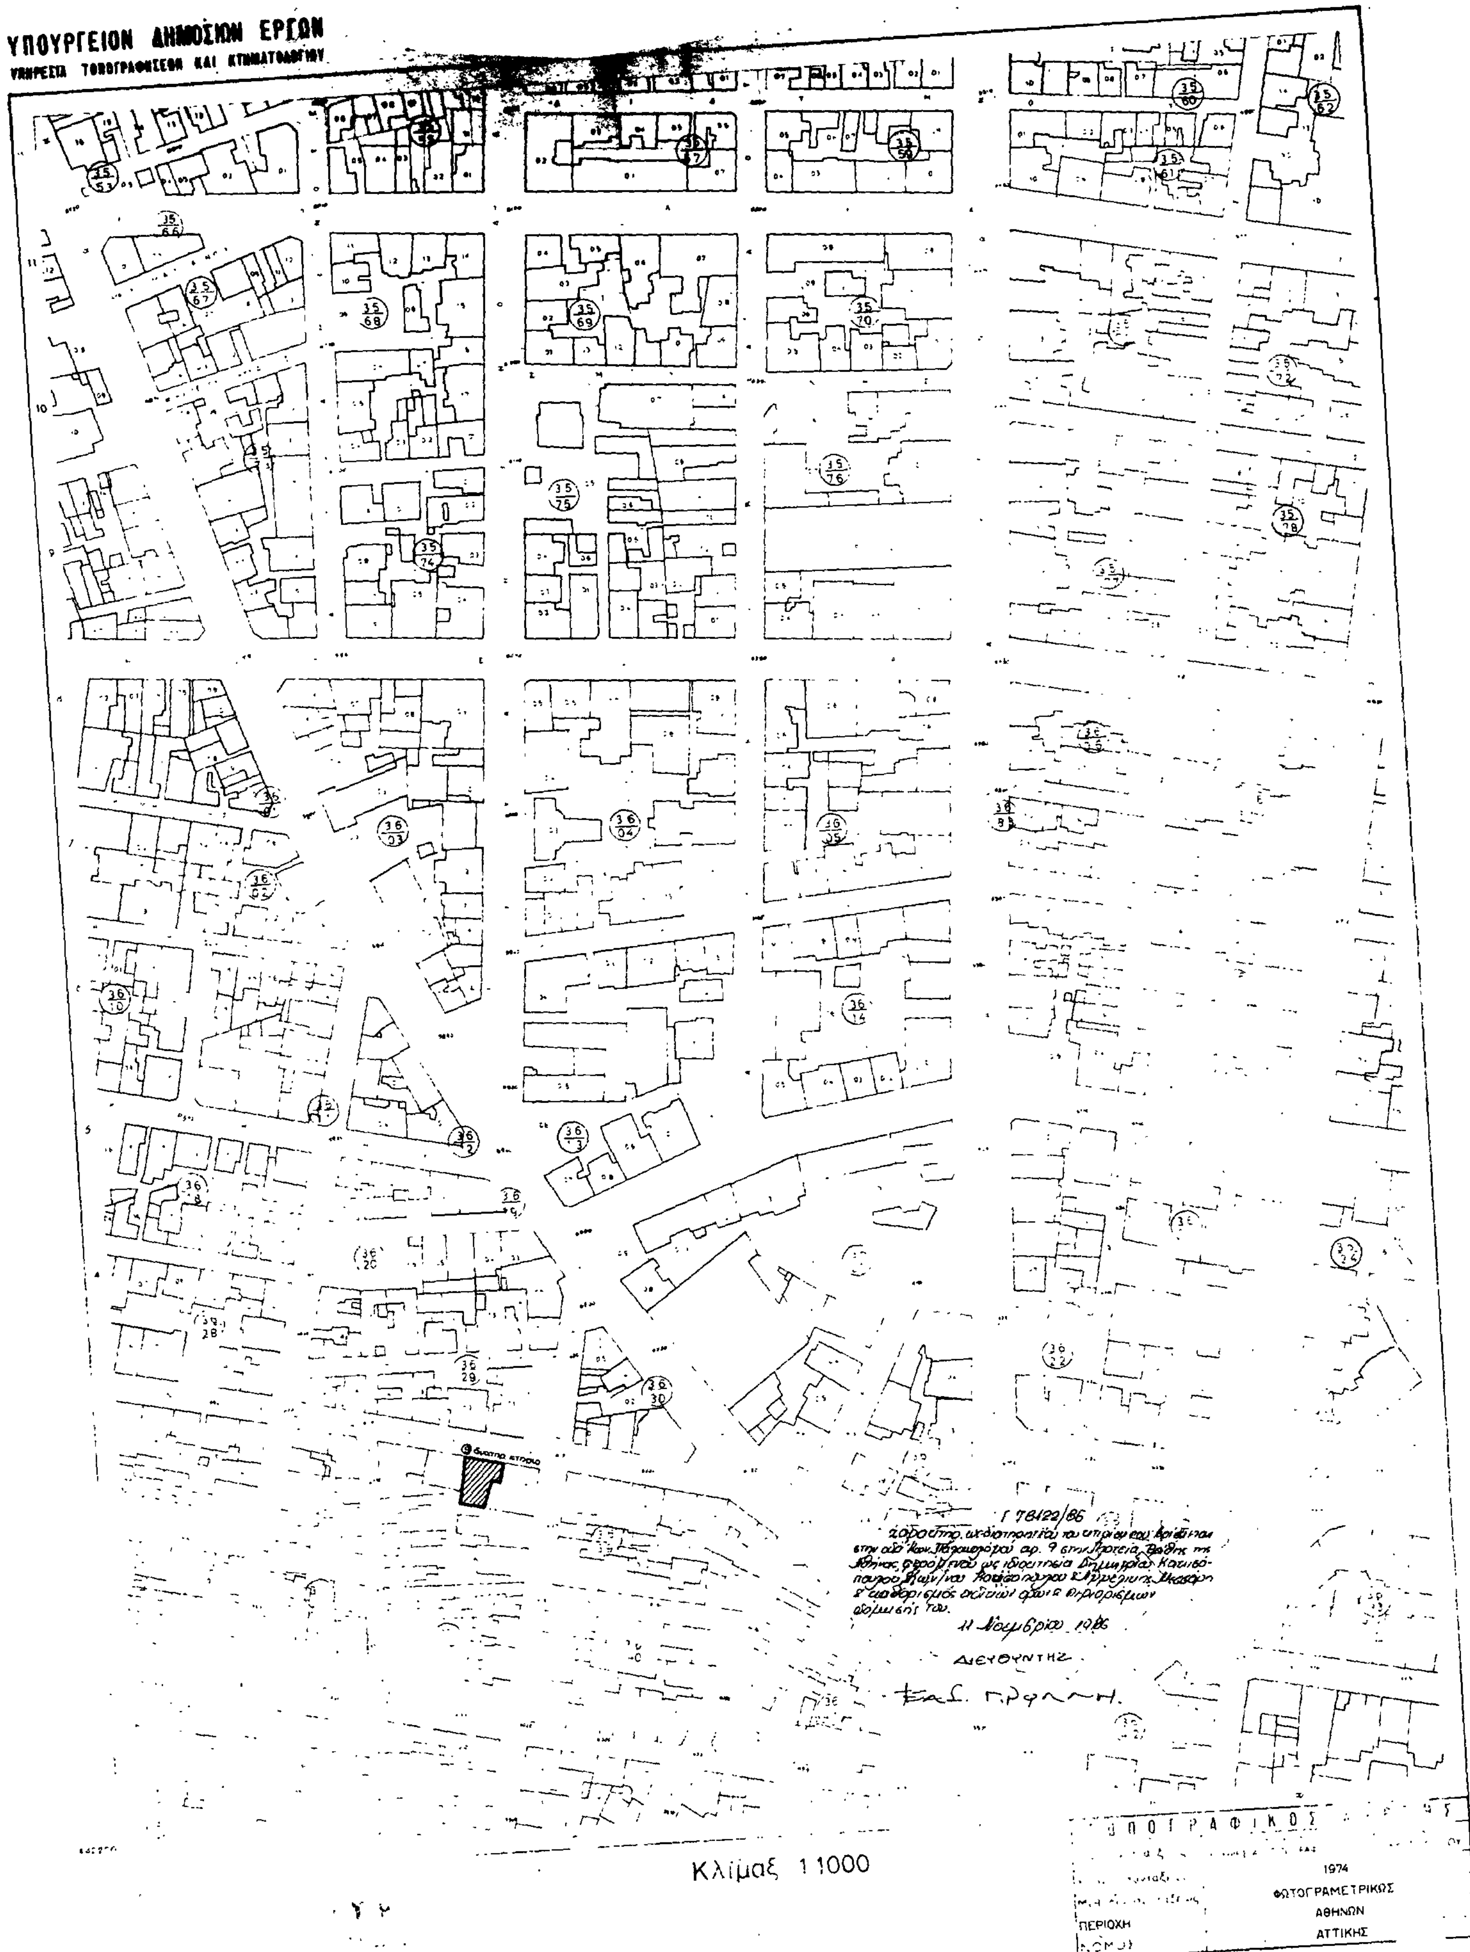
ΚΑ0036
ΥΠΟΥΡΓΕΙΟΝ ΔΗΜΟΣΙΩΝ ΕΡΓΩΝ
ΥΠΗΡΕΣΙΑ ΤΟΠΟΓΡΑΦΗΣΕΩΝ ΚΑΙ ΚΤΗΜΑΤΟΛΟΓΙΟΥ
Γ 78122/86
11 Νοεμβρίου 1986
ΔΙΕΥΘΥΝΤΗΣ
Κλίμαξ 1:1000
ΤΟΠΟΓΡΑΦΙΚΟΣ
1974
ΦΩΤΟΓΡΑΜΕΤΡΙΚΩΣ
ΠΕΡΙΟΧΗ
ΑΘΗΝΩΝ
ΑΤΤΙΚΗΣ

Αριθ. ΤΠ–ΠΕ 5480 (17)

Χαρακτηρισμός οικοπέδου ως χώρου για νηπιαγωγείο στο Ο.Τ. 628 και καθορισμός όρων δόμησης στη Δράμα.

Ο ΝΟΜΑΡΧΗΣ ΔΡΑΜΑΣ

Έχοντας υπόψη:

1. Τις διατάξεις του Ν. 3200/55 και το Ν.Δ. 532/70 «περί διοικητικής αποκέντρωσης».

2. Τις διατάξεις του Α.Ν. 314/68 «περί παροχής αρμοδιοτήτων στον Υπουργό Β. Ελλάδος και τους Νομάρχες κ.λπ.» όπως τροποποιήθηκε με το Ν.Δ. 1018/71.

3. Τις διατάξεις του Ν.Δ. της 17.7.23 «περί σχεδίων πόλεων, κωμών κ.λπ.» και ειδικότερα το άρθρο 29.

4. Το Νόμο 1577/85 «περί Γ.Ο.Κ.».

5. Τις διατάξεις του Π.Δ. 183 ΦΕΚ 70Α/6.6.86 «περί μεταβίβασης αρμοδιοτήτων στους Νομάρχες για την έγκριση τροποποιήσεων και καθορισμό όρων δόμησης από τους Νομάρχες».

6. Το Π.Δ. της 15.4.1930 «περί έγκρισης του ρυμοτομικού σχεδίου της πόλης Δράμας».

7. Το έγγραφο της Δ/σης πρωτοβάθμιας Εκπαίδευσης αρ. πρωτ. 71/9.5.86.

8. Την απόφαση του Δημ. Συμβουλίου αρ. 217/30.9.86 που γνωμοδότησε υπέρ του χαρακτηρισμού του χώρου για νηπιαγωγείο.

9. Το τοπογραφικό διάγραμμα της περιοχής που συντάχθηκε από τον Πολ/κό Υπομηχ/κό του Δήμου Δράμας.

10. Την εισήγηση του Προϊσταμένου του Τ.Π. – Π.Ε. Δράμας προς το Συμβούλιο ΠΕ.ΧΩ.Δ.Ε.

11. Τη Γνωμοδότηση του Συμβουλίου ΠΕ.ΧΩ.Δ.Ε. αρ. 10/2/3.11.86 που αποφάσισε υπέρ του χαρακτηρισμού του χώρου Α.Β.Γ.Δ.Α. στο Ο.Τ. 628 για χώρο Νηπιαγωγείου με όρους δόμησης της περιοχής, αποφασίζουμε.

Χαρακτηρίζουμε το χώρο Α, Β, Γ, Δ, Α στο Ο.Τ. 628 για χώρο Νηπιαγωγείου όπως σημειώνεται στο συνημμένο τοπογραφικό διάγραμμα με όρους δόμησης της περιοχής.

Η απόφαση αυτή μαζί με το συνημμένο τοπογραφικό διάγραμμα να δημοσιευθεί στην Εφημερίδα της Κυβέρνησης.

Δράμα, 11 Νοεμβρίου 1986

Ο Νομάρχης κ.α.α.

Ο Διευθυντής Εσωτερικών

ΒΑΣΙΛΕΙΟΣ ΠΑΣΣΑΣ

